

Überbauung „Birnbäumen“ Total 48 Küchen

Küchenvariante 1

St.Gallen, 10.12.2008/mr



Fronten

Korpusfarbe
Sichtseiten Ausführung
Griffausführung
Sockel Ausführung
Deckenblende Ausführung
Arbeitsplatte

Kunstharz beschichtet 19mm umlaufend Dickkante
5 Farben NCS seidenglanz lackiert, schleiflackfinish
Hellgrau
wie Fronten, integrierte Seiten dito
nach Kollektion
Alu geschliffen (liegender Schliff)
und Wandpass korpusbündig alu geschliffen
Naturstein „Steel Grey“ 30mm, poliert
Kanten oben und unten leicht gefast

Apparate:

Backofen Profi Steam
Glaskeramik
Huttenlüfter
Kühlschrank
Geschirrspüler



Electrolux EB GL70 schwarz/spiegel
Electrolux GK 69 TCO, mit Touchbedienung, flächenbündig
Dampfabzug mit Umluft
Electrolux IK 2750 re, Nutzinhalt 251 Liter
Electrolux GA 60GLV+GA ES/60, vollintegriert

Spülbecken
Spültischmischer
Kehricht

Becken Masse 50x34cm
Arwa Twin, Zugauslauf, chromline
Auszug

RUF DESIGN AG


Sonnengartenstrasse 6 | CH-9000 St.Gallen
Fon +41 (0)71 228 10 89 | Fax +41 (0)71 228 10 88
info.ruf@rufdesign.ch | www.rufdesign.ch

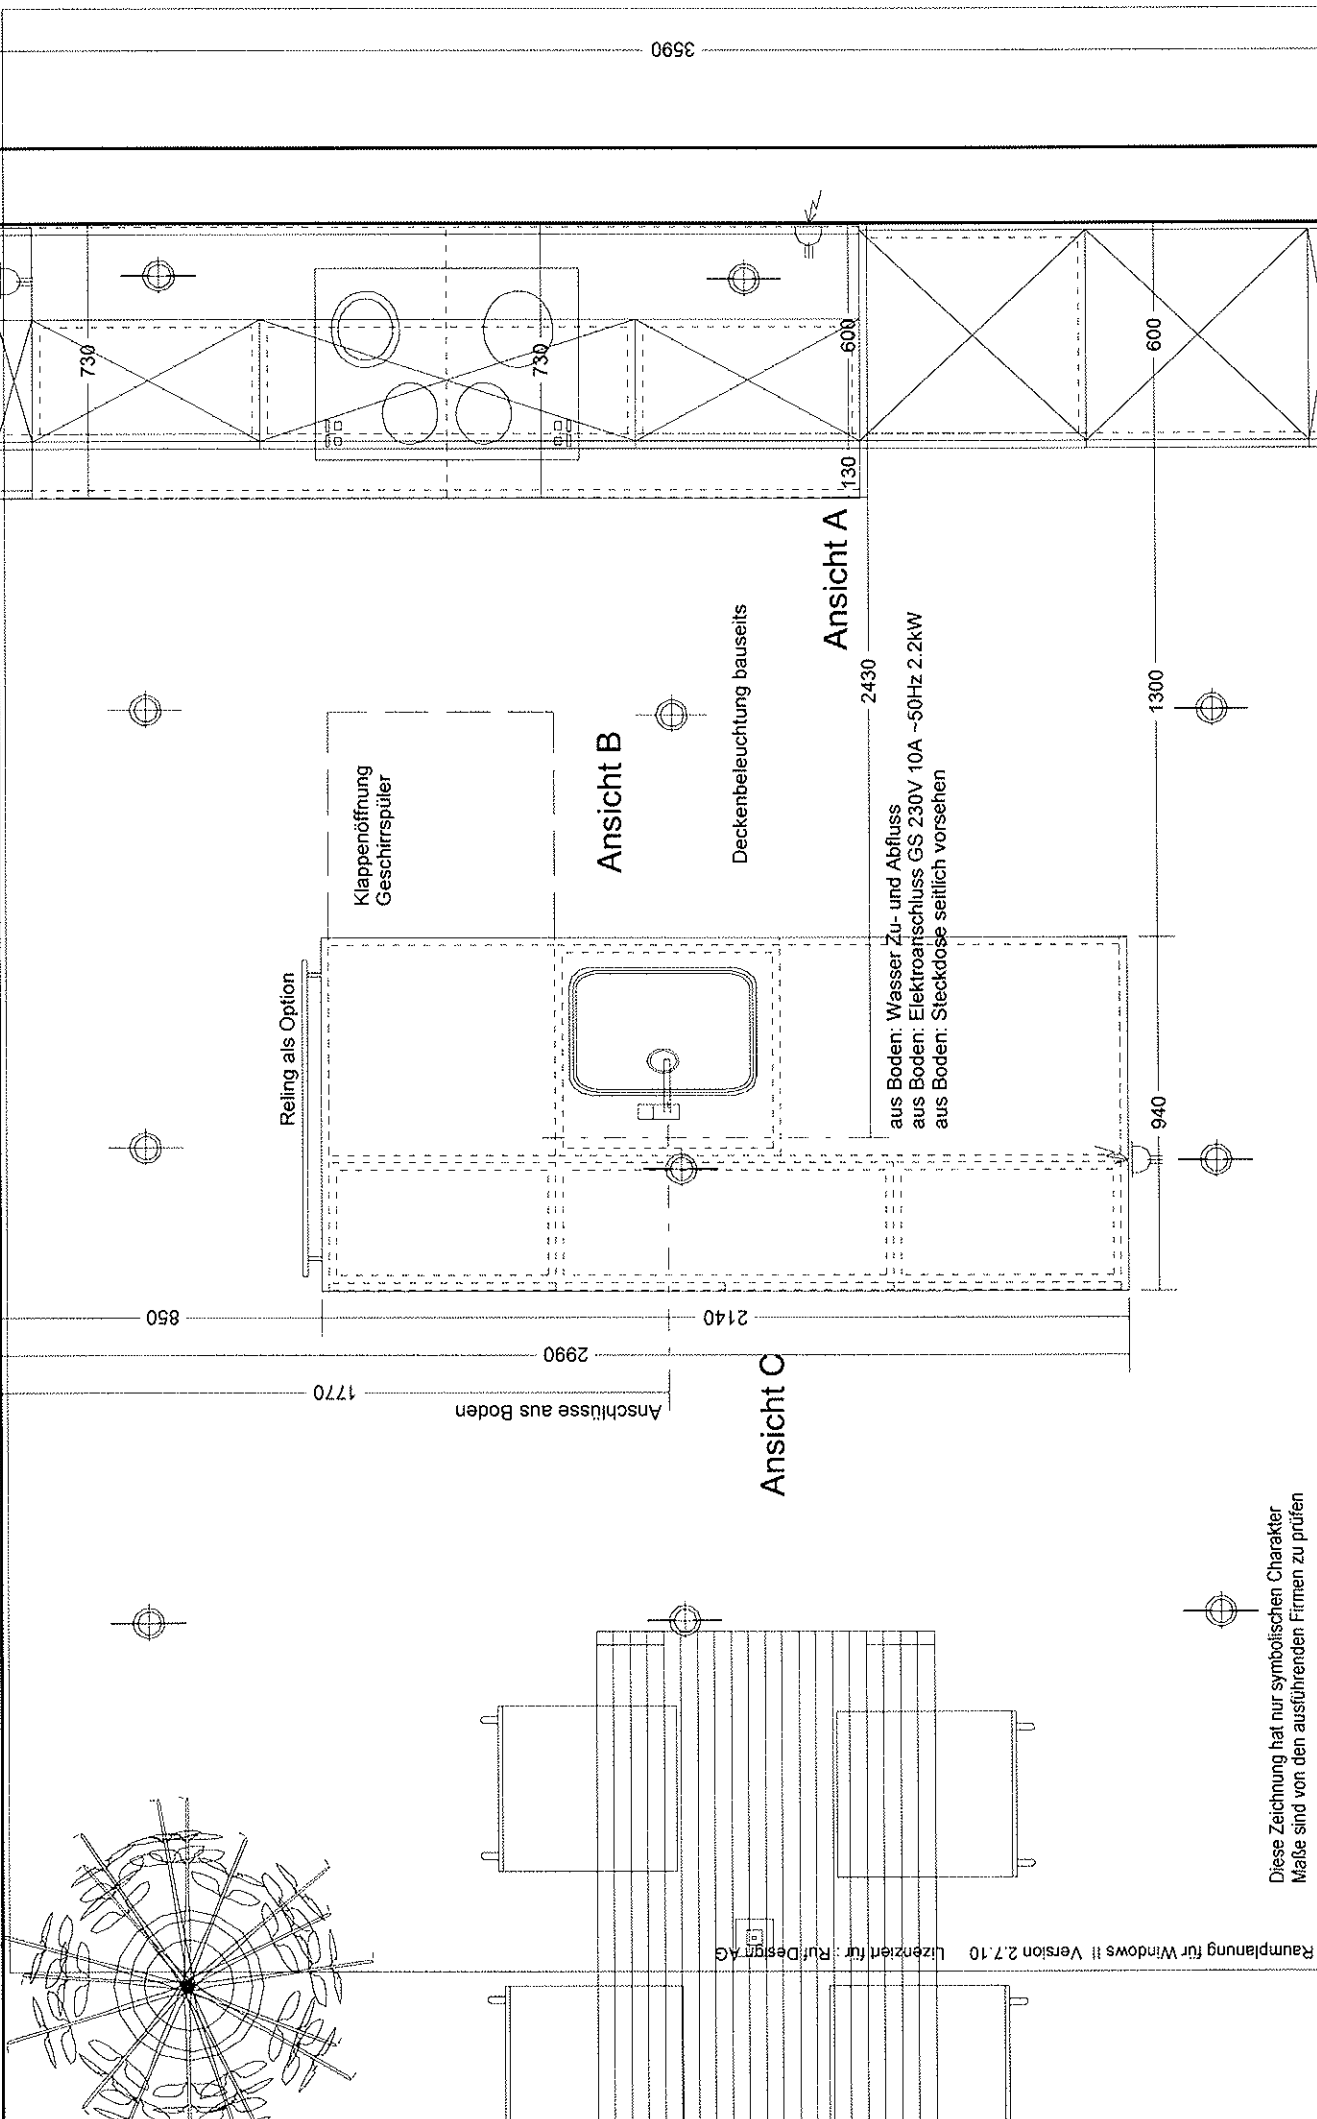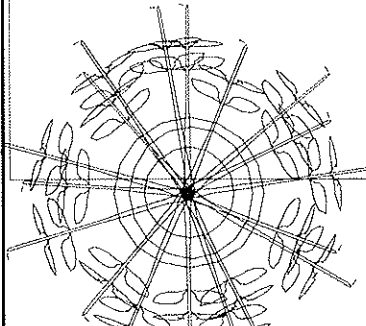

Diese Zeichnung hat nur symbolischen Charakter
Maße sind von den ausführenden Firmen zu prüfen

Ruf design Architektur für Kunden Bad, Wohnraum
Sonnengartenstr. 6 9000 St. Gallen info@rufdesign.ch
Fon 071 228 10 80 Fax 071 228 70 88 www.rufdesign.ch


Kunde: Architekturbüro Bollhalder & Eberle Datum: 10.12.2008
Falkensteinstr. 81 9006 St. Gallen
Projekt: 1145-1 Typ 1 Variante Birnbäumen
Berater: Monika Ruf/ha Masstab: 1 : 20

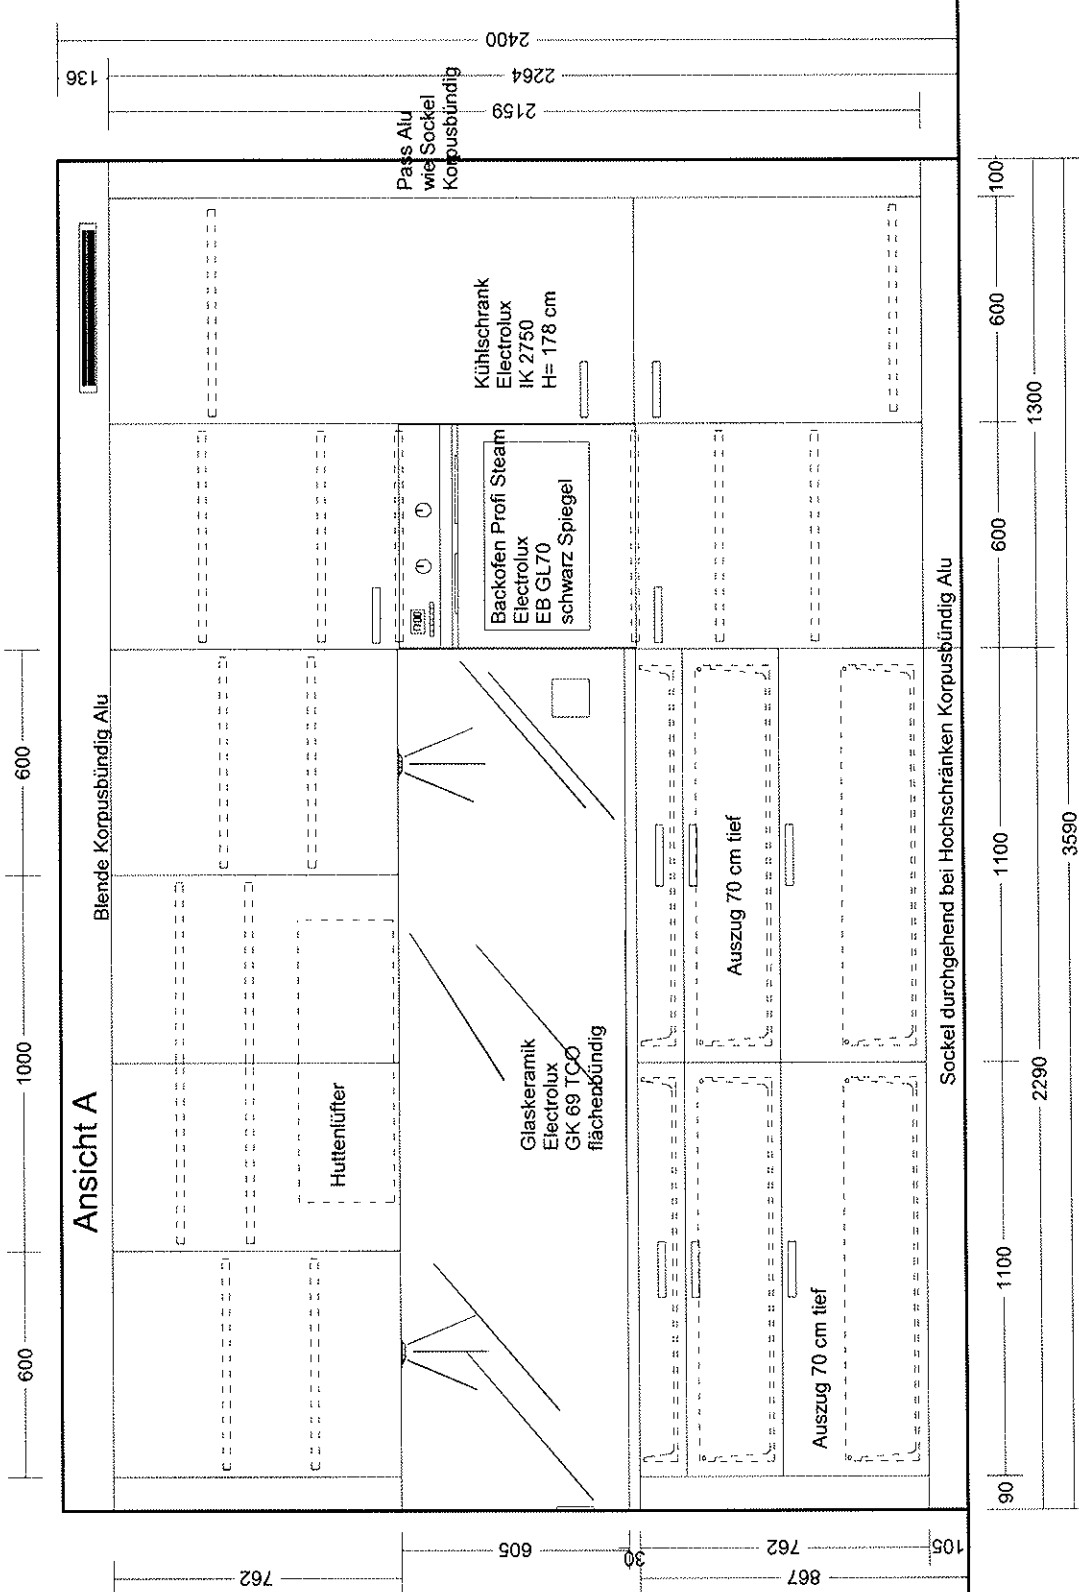

Diese Zeichnung hat nur symbolischen Charakter
Maße sind von den ausführenden Firmen zu prüfen

Kunde:	Architekturbüro Bollhalder & Eberle	Datum:	10.12.2008
	Falkensteinstr. 81 9006 St. Gallen		
Projekt:	1145-1 Typ 1 Variante Birnbäumen	Ansicht:	2
Berater:	Monika Ruf/ha	Maßstab:	1 : 20


Ansicht B

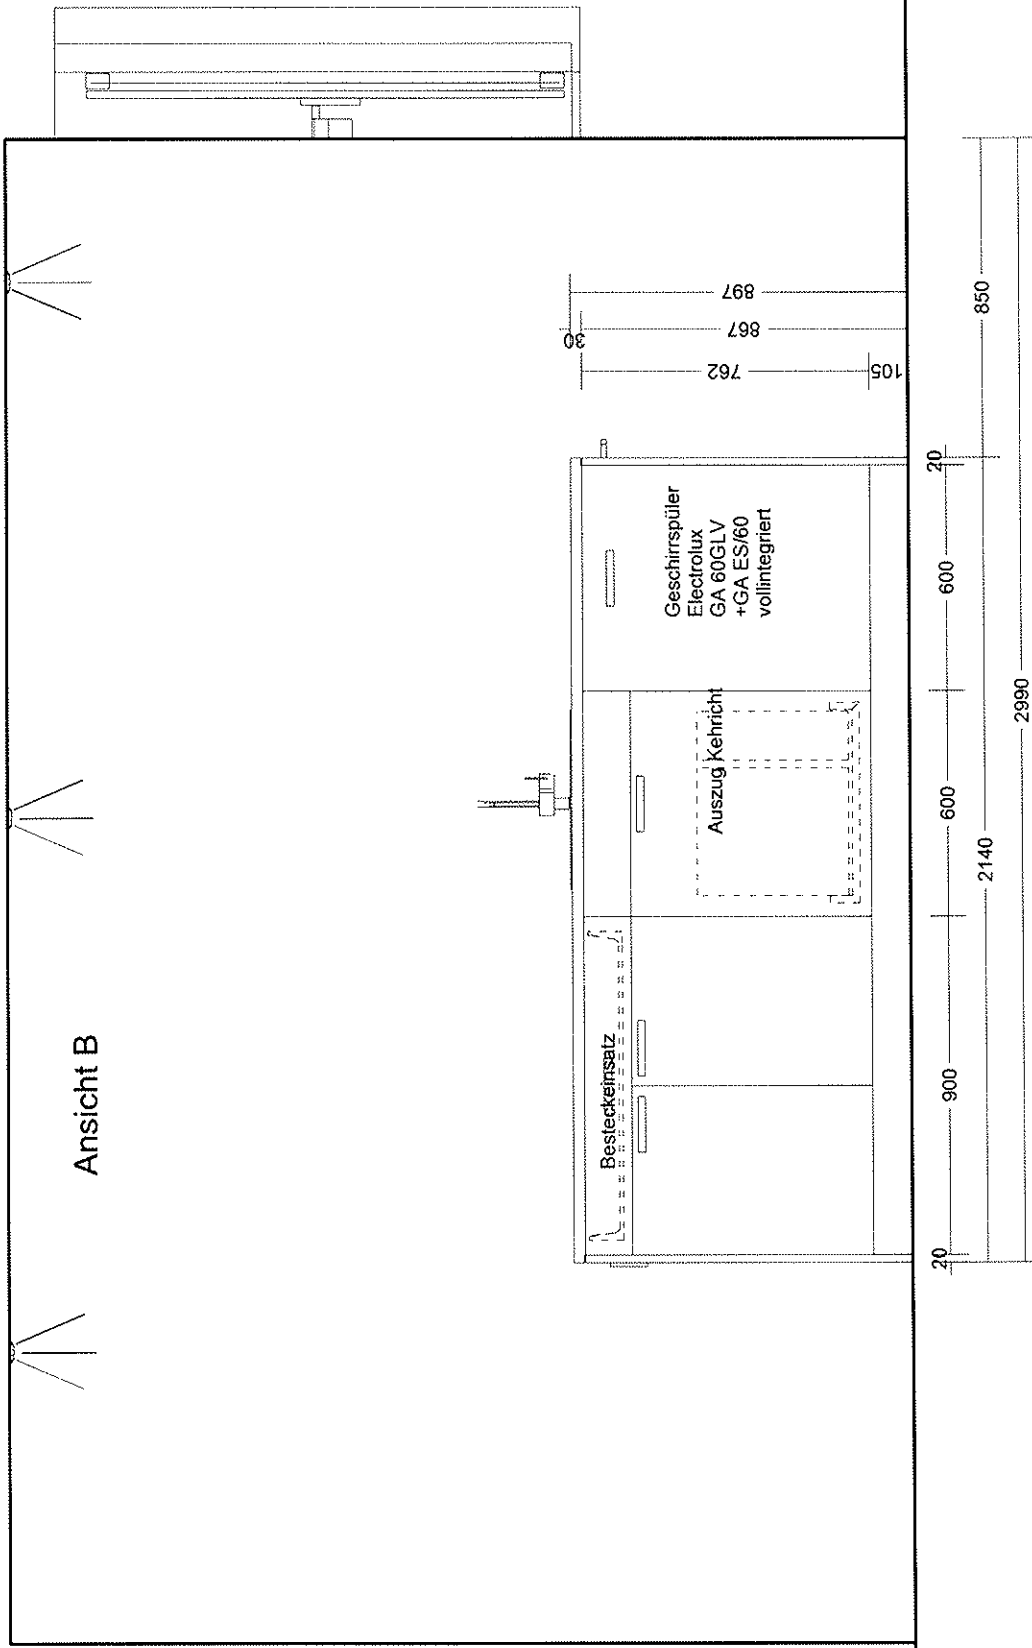

Raumplanung für Windows II Version 2.7.10. Lizenziert für: Ruf Design AG

Diese Zeichnung hat nur symbolischen Charakter
Maße sind von den ausführenden Firmen zu prüfen

Kunde:	Architekturbüro Bollhalder & Eberle	Datum:	10.12.2008
	Falkensteinstr. 81 9006 St. Gallen		
Projekt:	1145-1 Typ 1 Variante Birnbäumen	Ansicht:	4
Berater:	Monika Ruf/ha	Masstab:	1 : 20

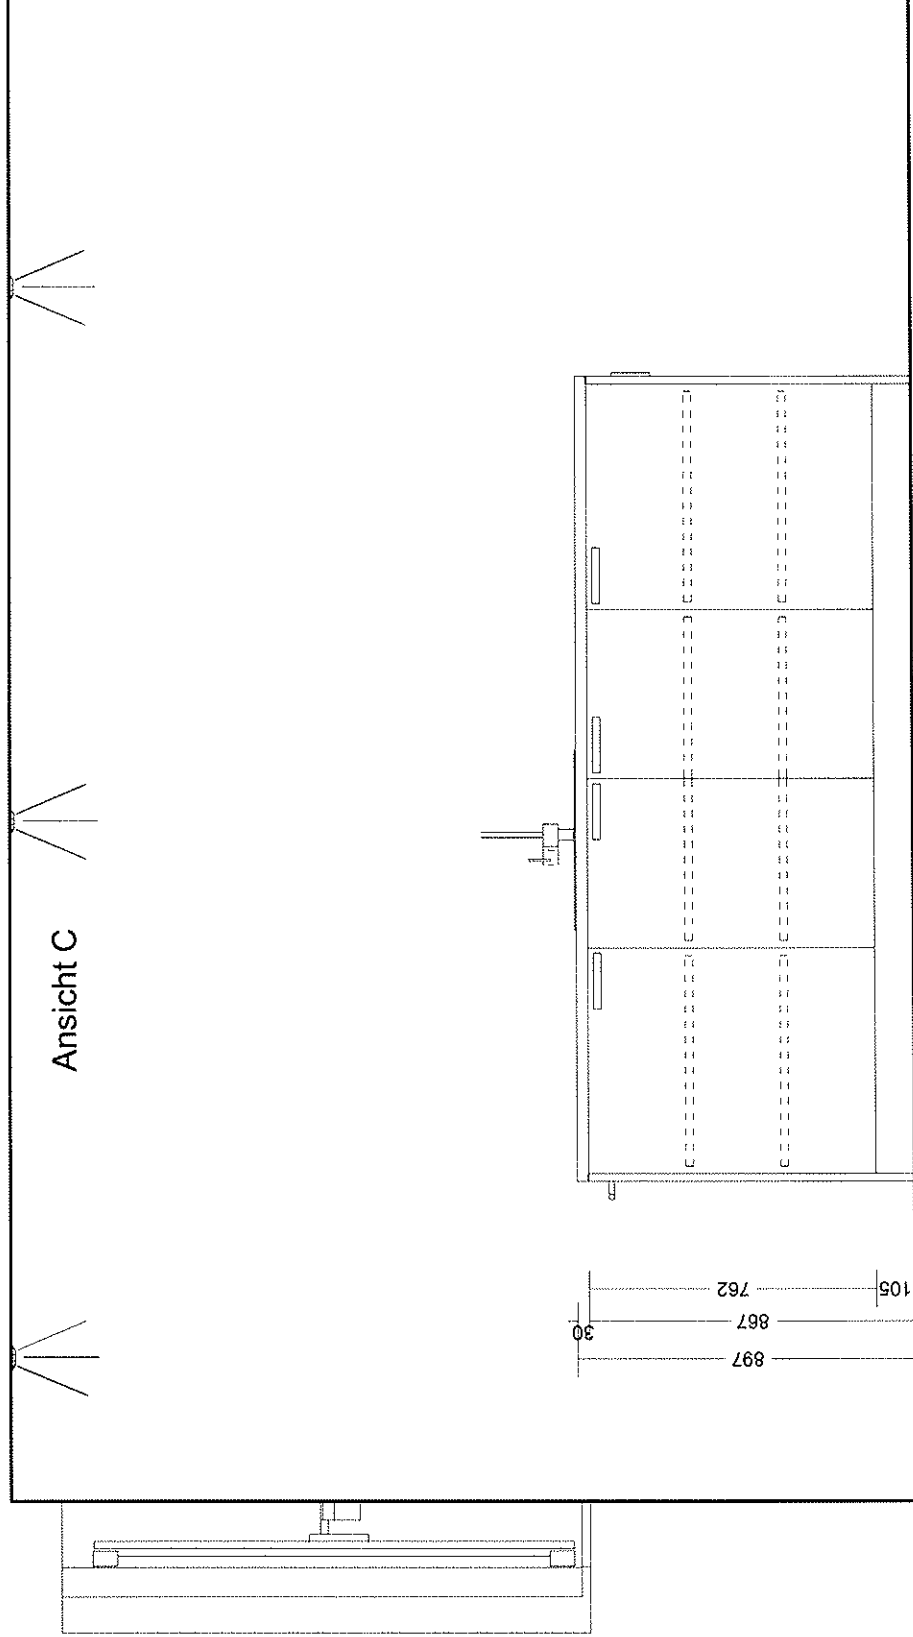

Ansicht C

Diese Zeichnung hat nur symbolischen Charakter
 Maße sind von den ausführenden Firmen zu prüfen

Kunde:	Architekturbüro Bollhalder & Eberle Falkensteinstr. 81 9006 St. Gallen	Datum:	10.12.2008
Projekt:	1145-1 Typ 1 Variante Birnbäumen	Ansicht:	5
Berater:	Monika Ruf/ha	Maßstab:	1 : 20