

Überbauung „Birnbäumen“ Total 48 Küchen

Küchenvariante 2

St.Gallen, 10.12.2008/mr



Fronten

Kunstharz beschichtet 19mm umlaufend Dickkante
5 Farben NCS seidenglanz lackiert, schleiflackfinish
Hellgrau

Korpusfarbe

wie Fronten, integrierte Seiten dito
nach Kollektion

Sichtseiten Ausführung

Griffausführung

Sockel Ausführung

Deckenblende Ausführung

Arbeitsplatte

Alu geschliffen (liegender Schliff)
und Wandpass korpusbündig alu geschliffen
Naturstein „Steel Grey“ 30mm, poliert
Kanten oben und unten leicht gefast

Apparate:

Backofen Profi Steam

Glaskeramik

Inselhaube

Kühlschrank

Geschirrspüler

Electrolux EB GL70 schwarz/spiegel

Electrolux GK 69 TCO, mit Touchbedienung, flächenbündig

Electrolux ICH EFA 9480 Umluft

Electrolux IK 2750 re, Nutzinhalt 251 Liter

Electrolux GA 60GLV+GA ES/60, vollintegriert

Spülbecken

Spültischmischer

Kehrlicht

Becken Masse 50x34cm

Arwa Twin, Zugauslauf, chromline


Auszug

RUF DESIGN AG

Sonnengartenstrasse 6 | CH-9000 St.Gallen

Fon +41 (0)71 228 10 89 | Fax +41 (0)71 228 10 88

info.ruf@rufdesign.ch | www.rufdesign.ch

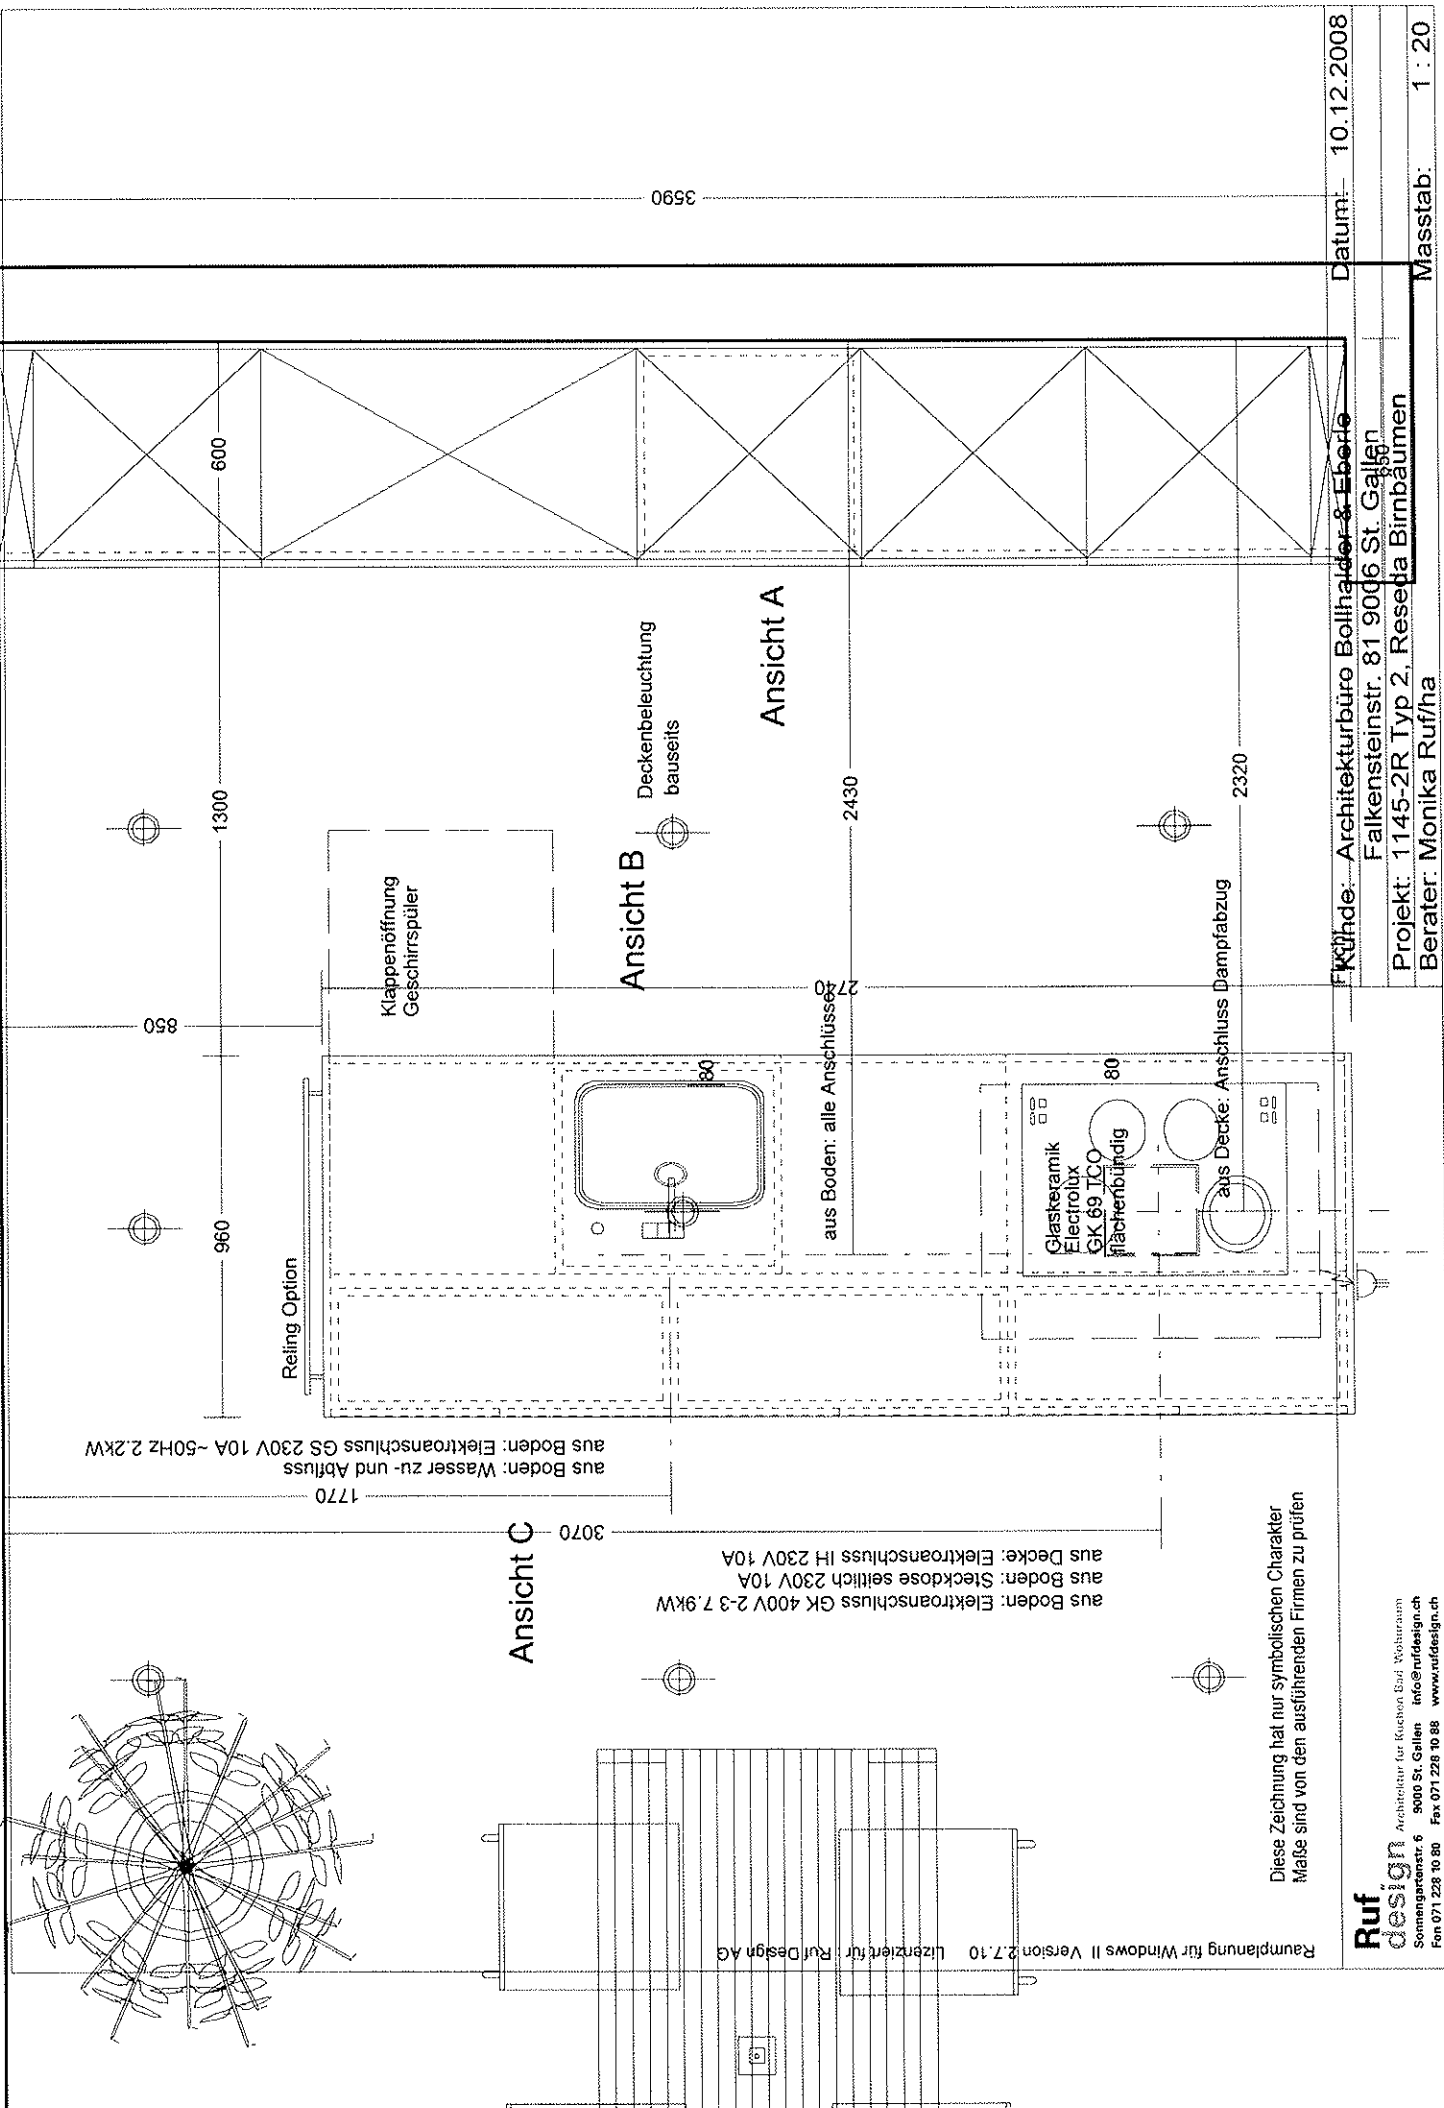

aus Boden: Wasser zu- und Abfluss GS 230V 10A -50Hz 2.2kW
 aus Boden: Elektroanschluss GS 230V 10A -50Hz 2.2kW

aus Boden: Elektroanschluss GK 400V 2-3 7.9kW
 aus Boden: Steckdose seitlich IH 230V 10A
 aus Decke: Elektroanschluss IH 230V 10A


Diese Zeichnung hat nur symbolischen Charakter
 Maße sind von den ausführenden Firmen zu prüfen

Raumplanung für Windows II Version 2.7.10 Lizenziert für Ruf Design AG

Datum: 10.12.2008
 Masstab: 1 : 20

FKühde: Architekturbüro Bollhauser & Eberle
 Falkensteinstr. 81 9006 St. Gallen
 Projekt: 1145-2R Typ 2, Reseta Birnbäumen
 Berater: Monika Ruf/ha

Ruf design Architektur für Küchen Bad Wohnraum
 Sonnengartenstr. 6 9000 St. Gallen info@rufdesign.ch
 Fon 071 228 10 80 Fax 071 228 10 88 www.rufdesign.ch

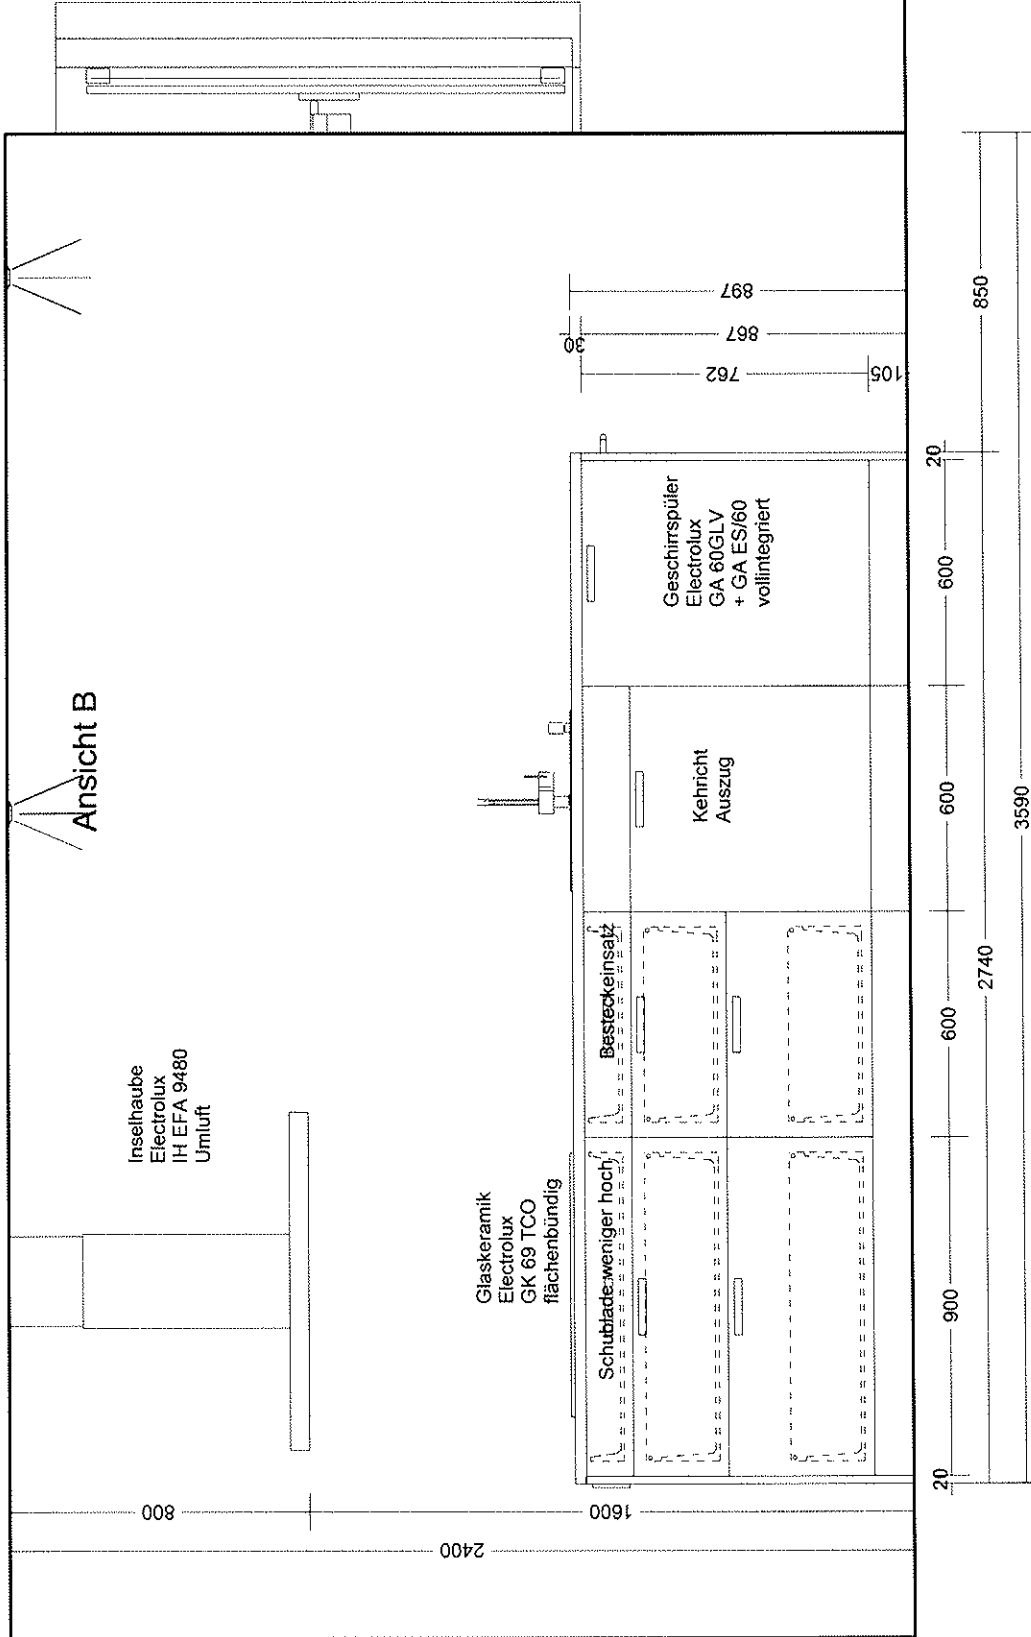

Ansicht B

Inselhaube
Electrolux
IH EFA 9480
Umluft

Glaskeramik
Electrolux
GK 69 TCO
flächenbündig

Schublade:weniger hoch

Besteckeneinsatz

Kehricht
Auszug

Geschirrspüler
Electrolux
GA 60GLV
+ GA ES/60
vollintegriert

800

2400

1600

20

900

600

2740

600

600

20

3590

850

105


762

867

897

30

Diese Zeichnung hat nur symbolischen Charakter
Maße sind von den ausführenden Firmen zu prüfen

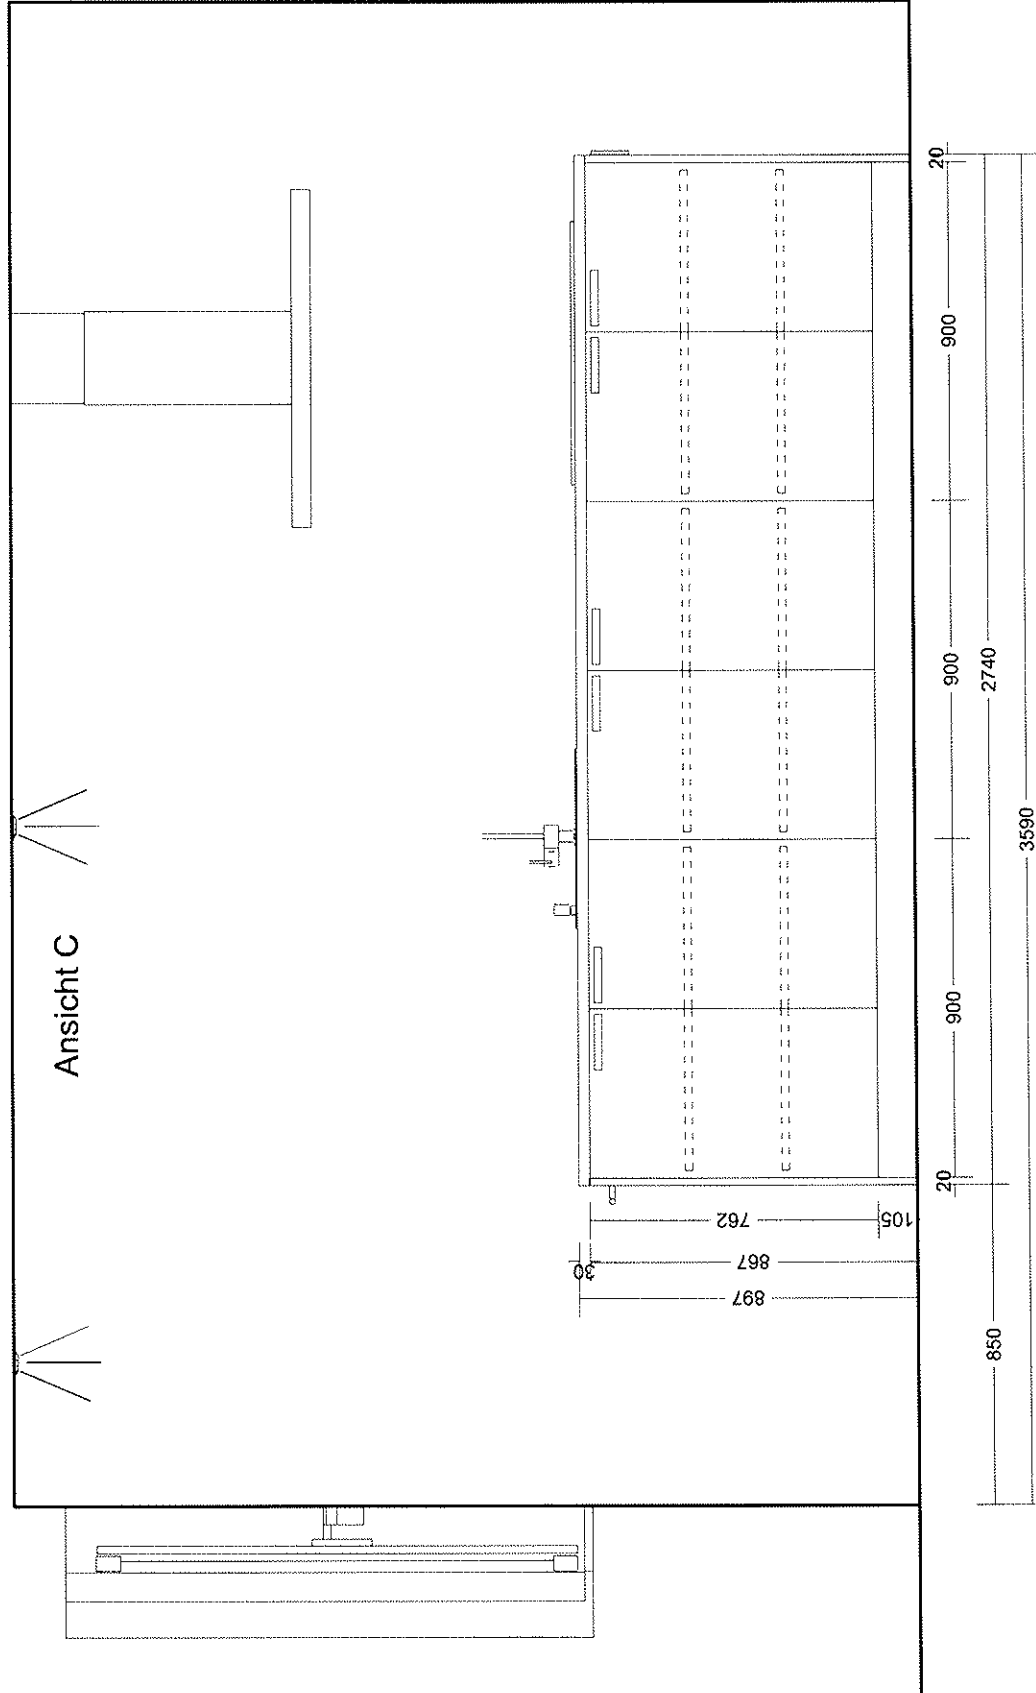

Diese Zeichnung hat nur symbolischen Charakter
Maße sind von den ausführenden Firmen zu prüfen

Ruf
design

Architekturbüro für Kirchen und Wohnbauten
Sonnengartenstr. 6 9000 St. Gallen info@rufdesign.ch
Fon 071 228 10 80 Fax 071 228 10 88 www.rufdesign.ch

Kunde: Architekturbüro Bollhalder & Eberle Datum: 10.12.2008
Falkensteinstr. 81 9006 St. Gallen
Projekt: 1145-2R Typ 2, Reseda Birnbäumen Ansicht: 5
Berater: Monika Ruf/ha Masstab: 1 : 20