

Überbauung „Birnbäumen“ Total 48 Küchen

Küchenvariante 3

St.Gallen, 10.12.2008/mr



Fronten	Kunstharz beschichtet 19mm umlaufend Dickkante
5 Farben NCS seidenglanz lackiert,	schleiflackfinish
Korpusfarbe	Hellgrau
Sichtseiten Ausführung	wie Fronten, integrierte Seiten dito
Griffausführung	nach Kollektion
Sockel Ausführung	Alu geschliffen (liegender Schliff)
Deckenblende Ausführung	und Wandpass korpusbündig alu geschliffen
Arbeitsplatte	Naturstein „Steel Grey“ 30mm, poliert
Kanten oben und unten leicht gefast	

Apparate:	
Backofen Profi Steam	Electrolux EB GL70 schwarz/spiegel
Glaskeramik	Electrolux GK 69 TCO, mit Touchbedienung, flächenbündig
Huttenlüfter	Dampfabzug mit Umluft
Kühlschrank	Electrolux IK 2680, Nutzinhalt 268L
Geschirrspüler	Electrolux GA 60GLV+GA ES/60

Spülbecken	Becken Masse 50x34cm
Spültischmischer	Arwa Twin, Zugauslauf, chromline
Kehricht	Auszug


Insel optional

(nicht im Preis inbegriffen)

RUF DESIGN AG

Sonnengartenstrasse 6 | CH-9000 St.Gallen
 Fon +41 (0)71 228 10 89 | Fax +41 (0)71 228 10 88
 info.ruf@rufdesign.ch | www.rufdesign.ch

0599

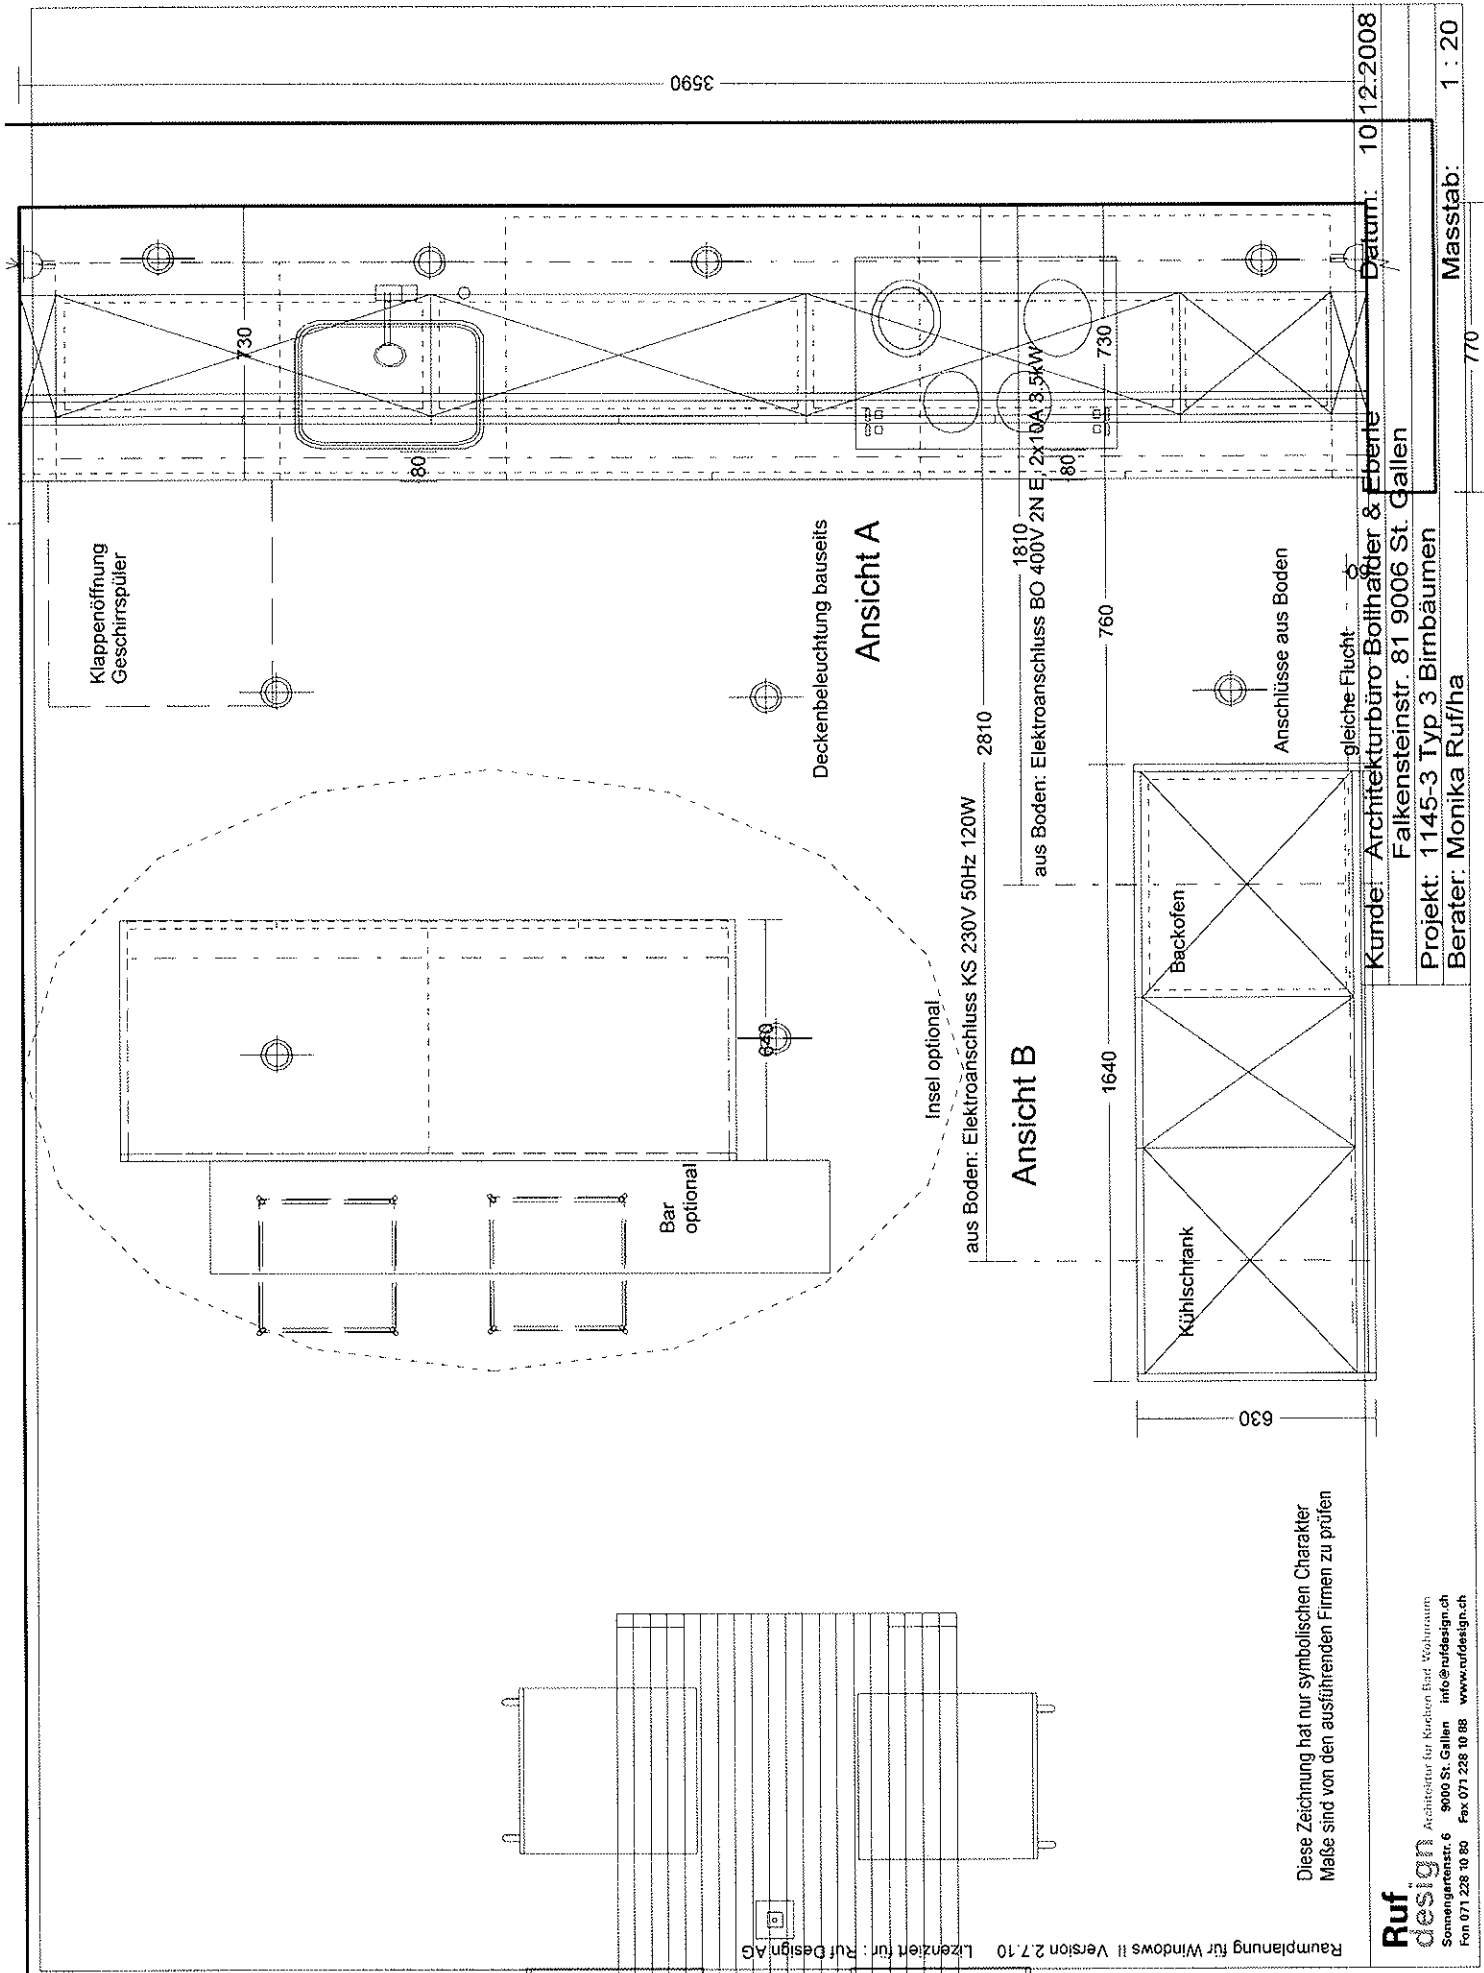

Klappenöffnung
Geschirrspüler

Deckenbeleuchtung bauseits

Ansicht A

Bar
optional

Insel optional

aus Boden: Elektroanschluss KS 230V 50Hz 120W

Ansicht B

aus Boden: Elektroanschluss BO 400V 2N E; 2x10A 3,5kW

Backofen

Kühlschrank

Anschlüsse aus Boden

gleiche Flucht

Kunde: Architekturbüro Botthaldter & Eberle
Falkensteinstr. 81 9006 St. Gallen


Projekt: 1145-3 Typ 3 Birnbaumen
Berater: Monika Ruf/ha

Datum: 10.12.2008

Masstab: 1 : 20

Diese Zeichnung hat nur symbolischen Charakter
Maße sind von den ausführenden Firmen zu prüfen


Ruf design
Architektur für Küchen, Bad, Wohnraum
Sonnengerenstr. 6 9000 St. Gallen info@rufdesign.ch
Fon 071 228 10 80 Fax 071 228 10 88 www.rufdesign.ch

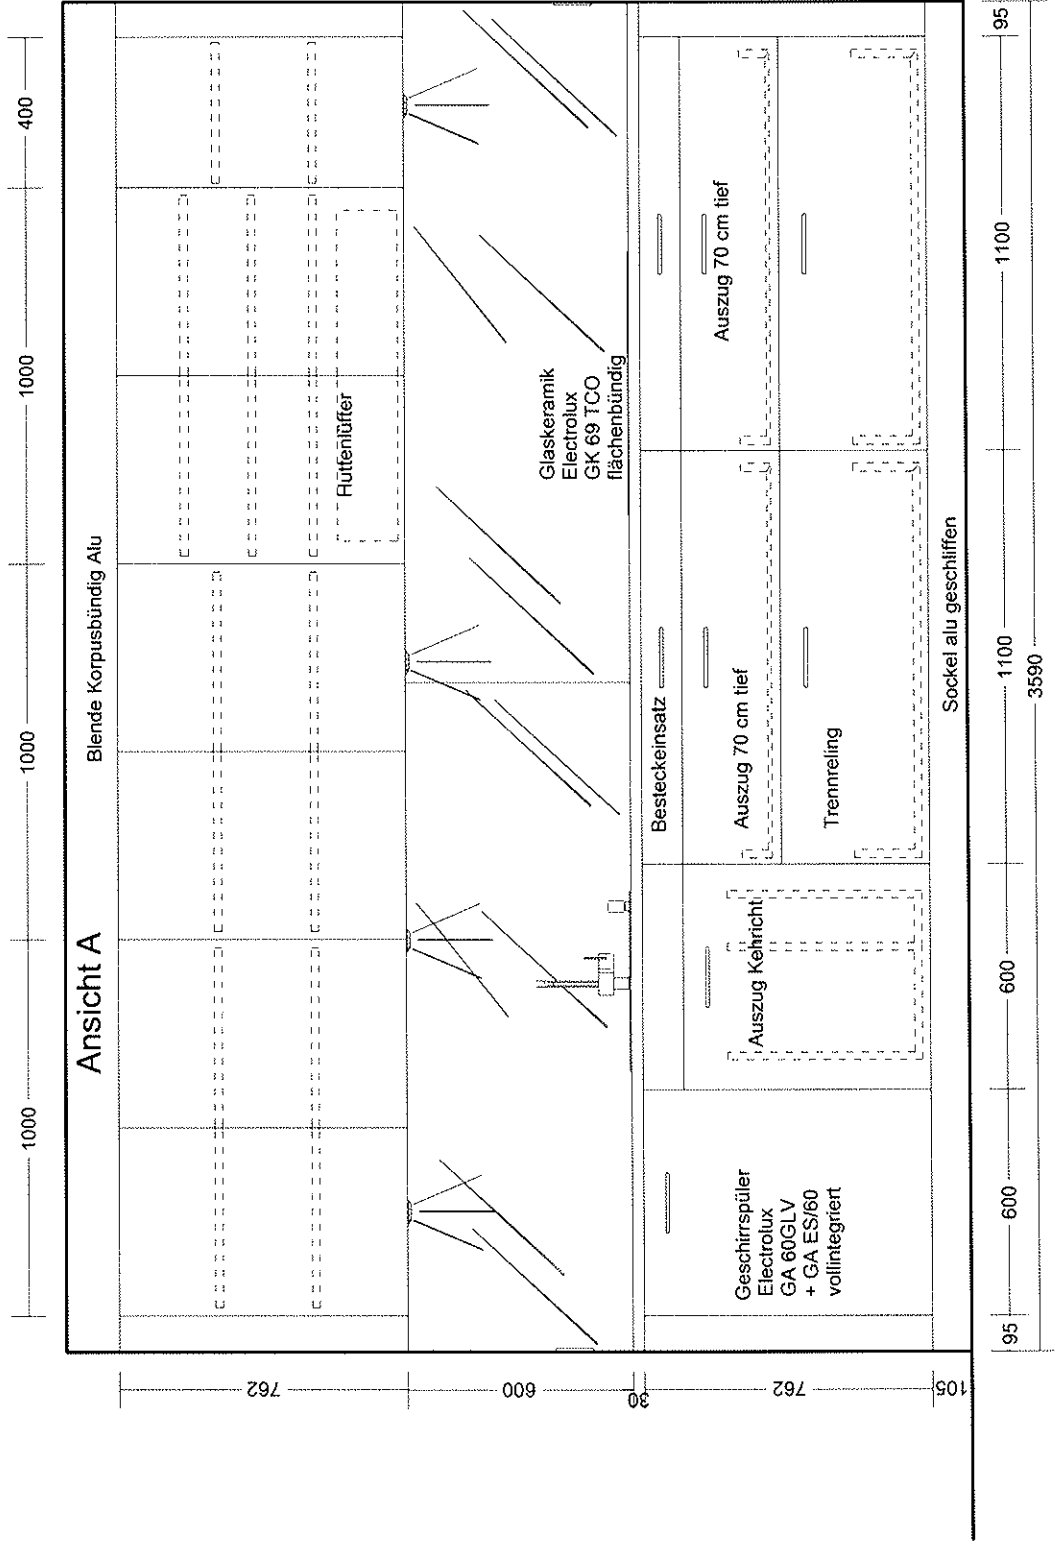

Diese Zeichnung hat nur symbolischen Charakter
Maße sind von den ausführenden Firmen zu prüfen

Kunde:	Architekturbüro Bollhalder & Eberle	Datum:	10.12.2008
	Falkensteinstr. 81 9006 St. Gallen		
Projekt:	1145-3 Typ 3 Birnbäumen	Ansicht:	2
Berater:	Monika Ruf/ha	Masstab:	1 : 20

Ansicht B

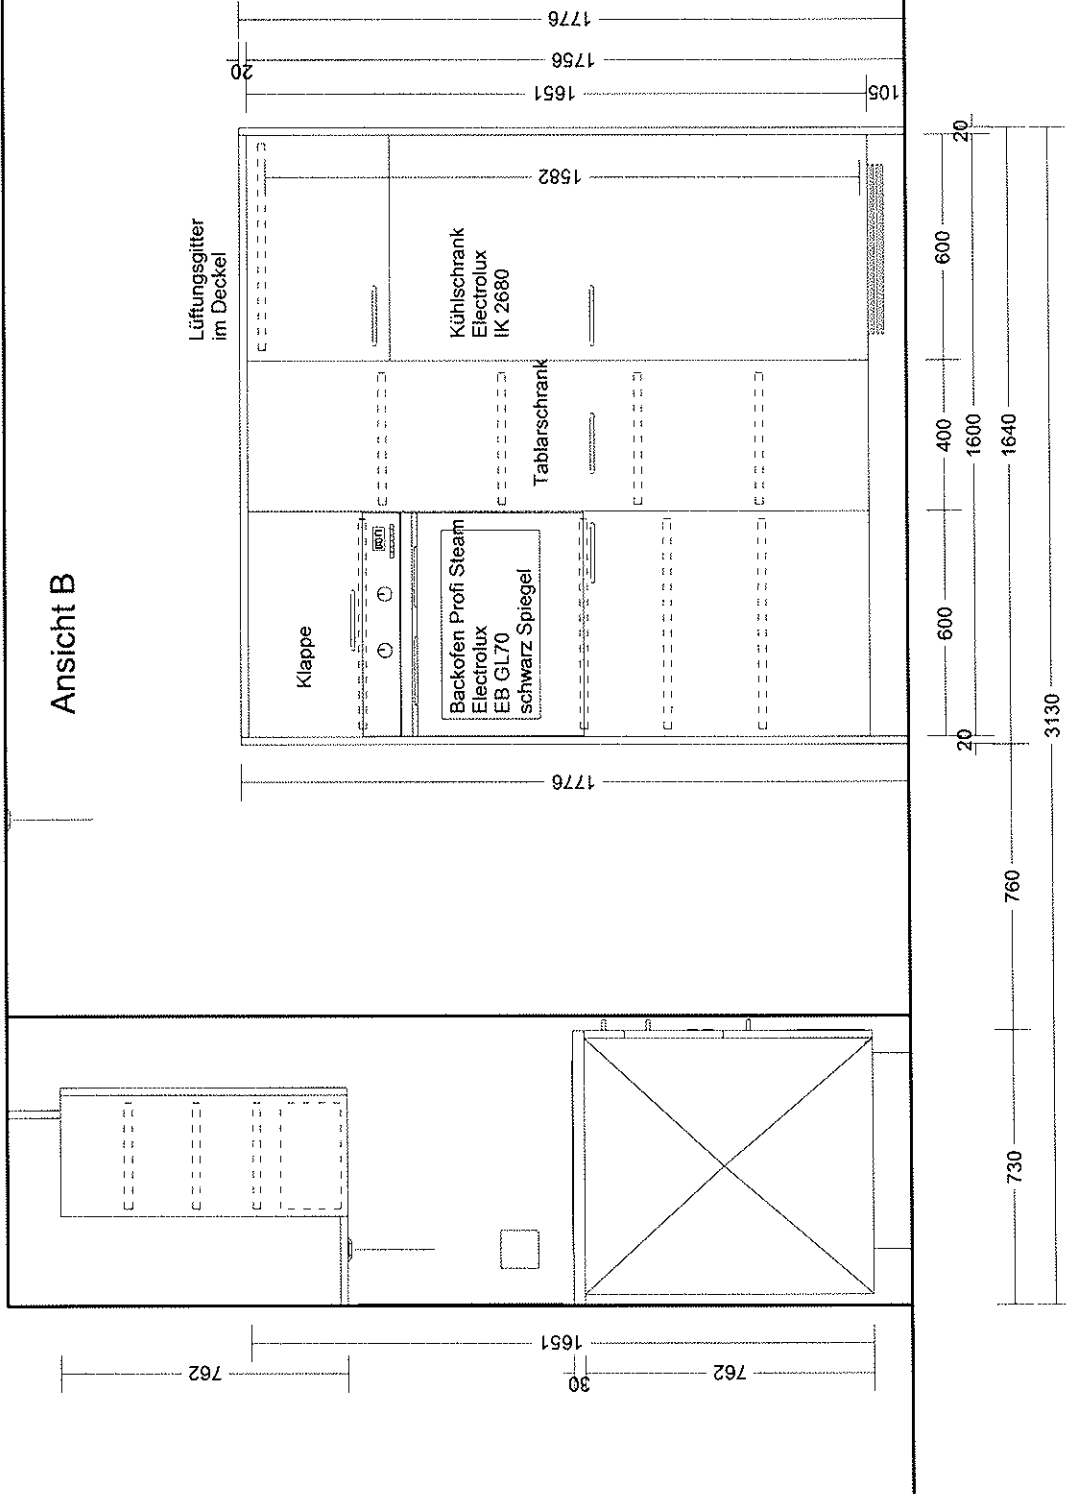

Diese Zeichnung hat nur symbolischen Charakter
Maße sind von den ausführenden Firmen zu prüfen

Kunde:	Architekturbüro Bollhalder & Eberle	Datum:	10.12.2008
	Falkensteinstr. 81 9006 St. Gallen		
Projekt:	1145-3 Typ 3 Birnbäumen	Ansicht:	6
Berater:	Monika Ruf/ha	Maßstab:	1 : 20