

Hortensie



Eisenhut



Zaubernuss ('Jelena')



Zaubernuss ('Promise')



Frauenfarn



Frauenmantel



Storchschnabel



Funkie



Küchenkraut



Küchenkraut




Juramerger (Split beige)



Netstaler (Split grau)



Netstaler (Split grün)

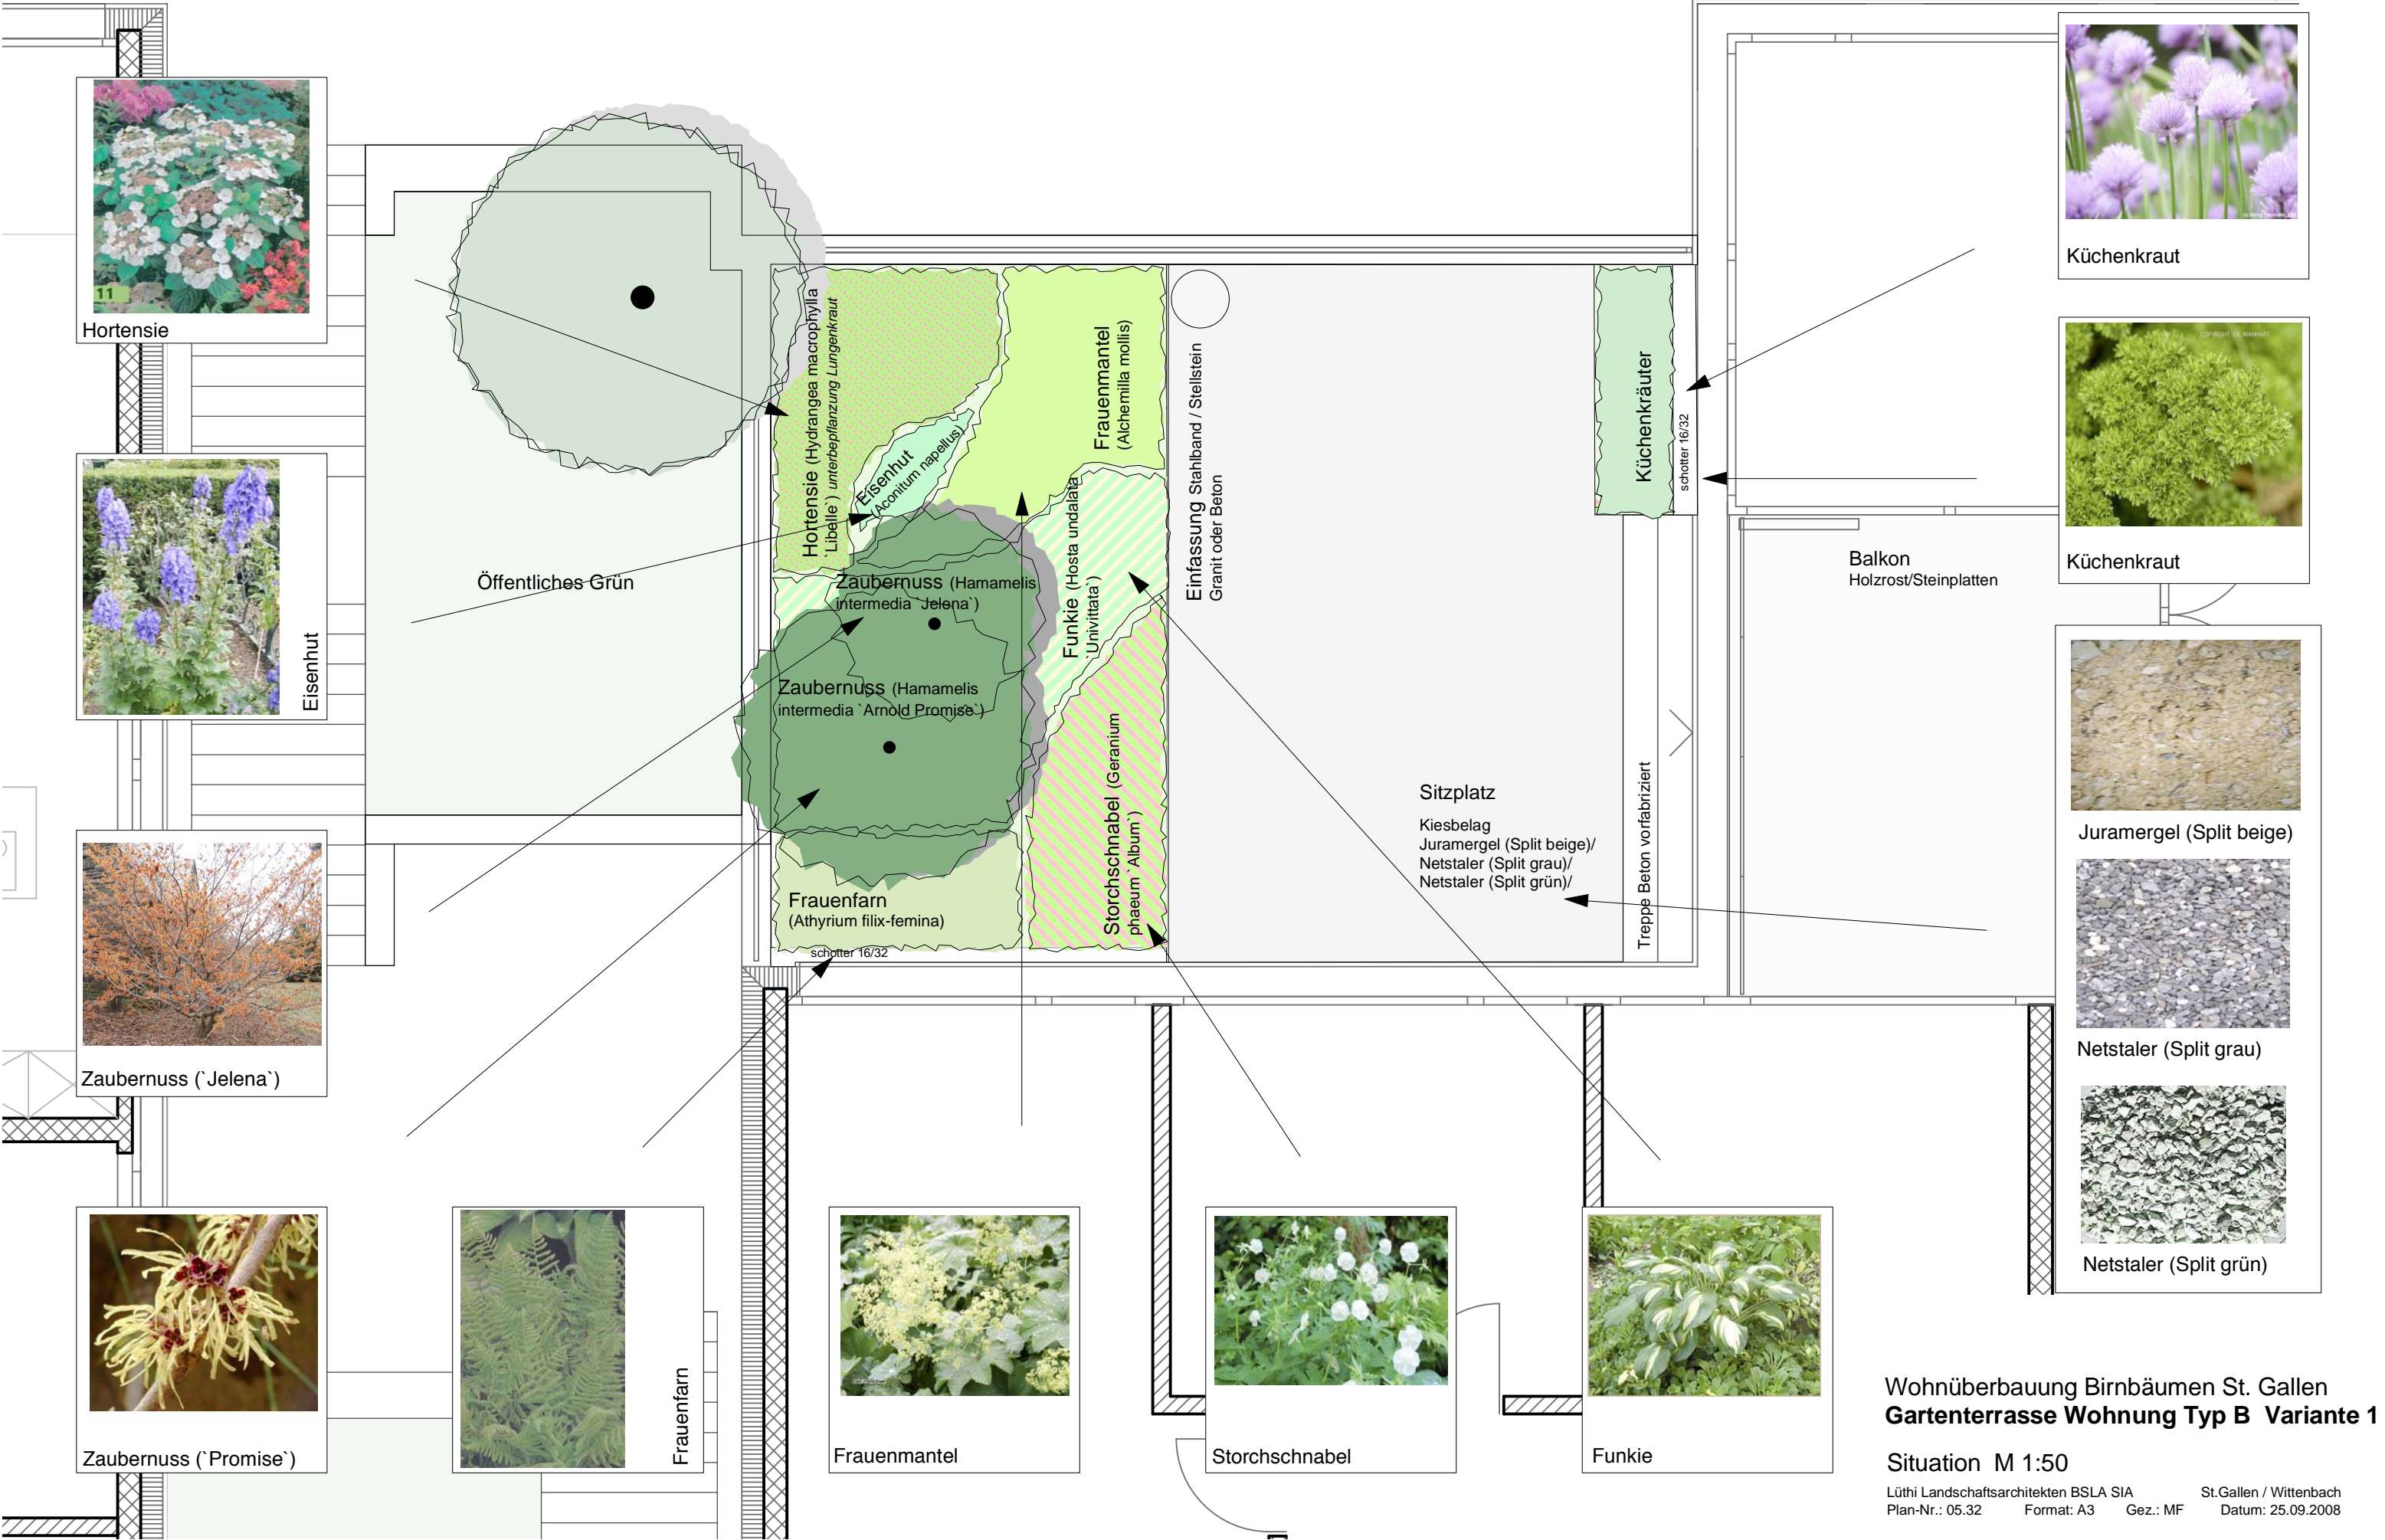

Wohnüberbauung Birnbäumen St. Gallen
Gartenterrasse Wohnung Typ B Variante 1

Situation M 1:50